



VILLE DE FRETIN  
3, Rue Alfred Cousin  
59273 FRETIN

**FRETIN**


**EXTENSION DU CIMMETIERE COMMUNAL  
Rue de Tournai**

**ACQUISITIONS D'IMMEUBLES**

**DOSSIER D'ENQUETE PARCELLAIRE**

**SOMMAIRE**

- 1 plan parcellaire
- 2 état parcellaire

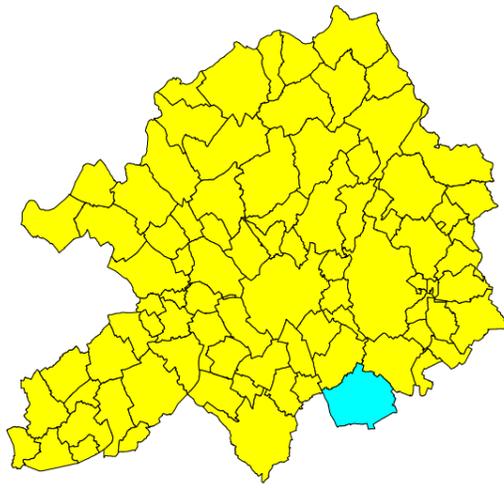


### Commune de FRETIN

Aménagement d'extention du parc de stationnement  
(Chemin de Tournai)

Emetteur : **DSIG**  
Réalisé par : P. Beghin  
Commanditaire : A. Vincent  
Edité le : 12/10/2015  
Echelle : 1/1000  
Sources : DGI au 31/12/2013

-  NON CONCERNE
-  EXTENTION DU PARKING
-  EXTENTION DU PARKING
-  BATI

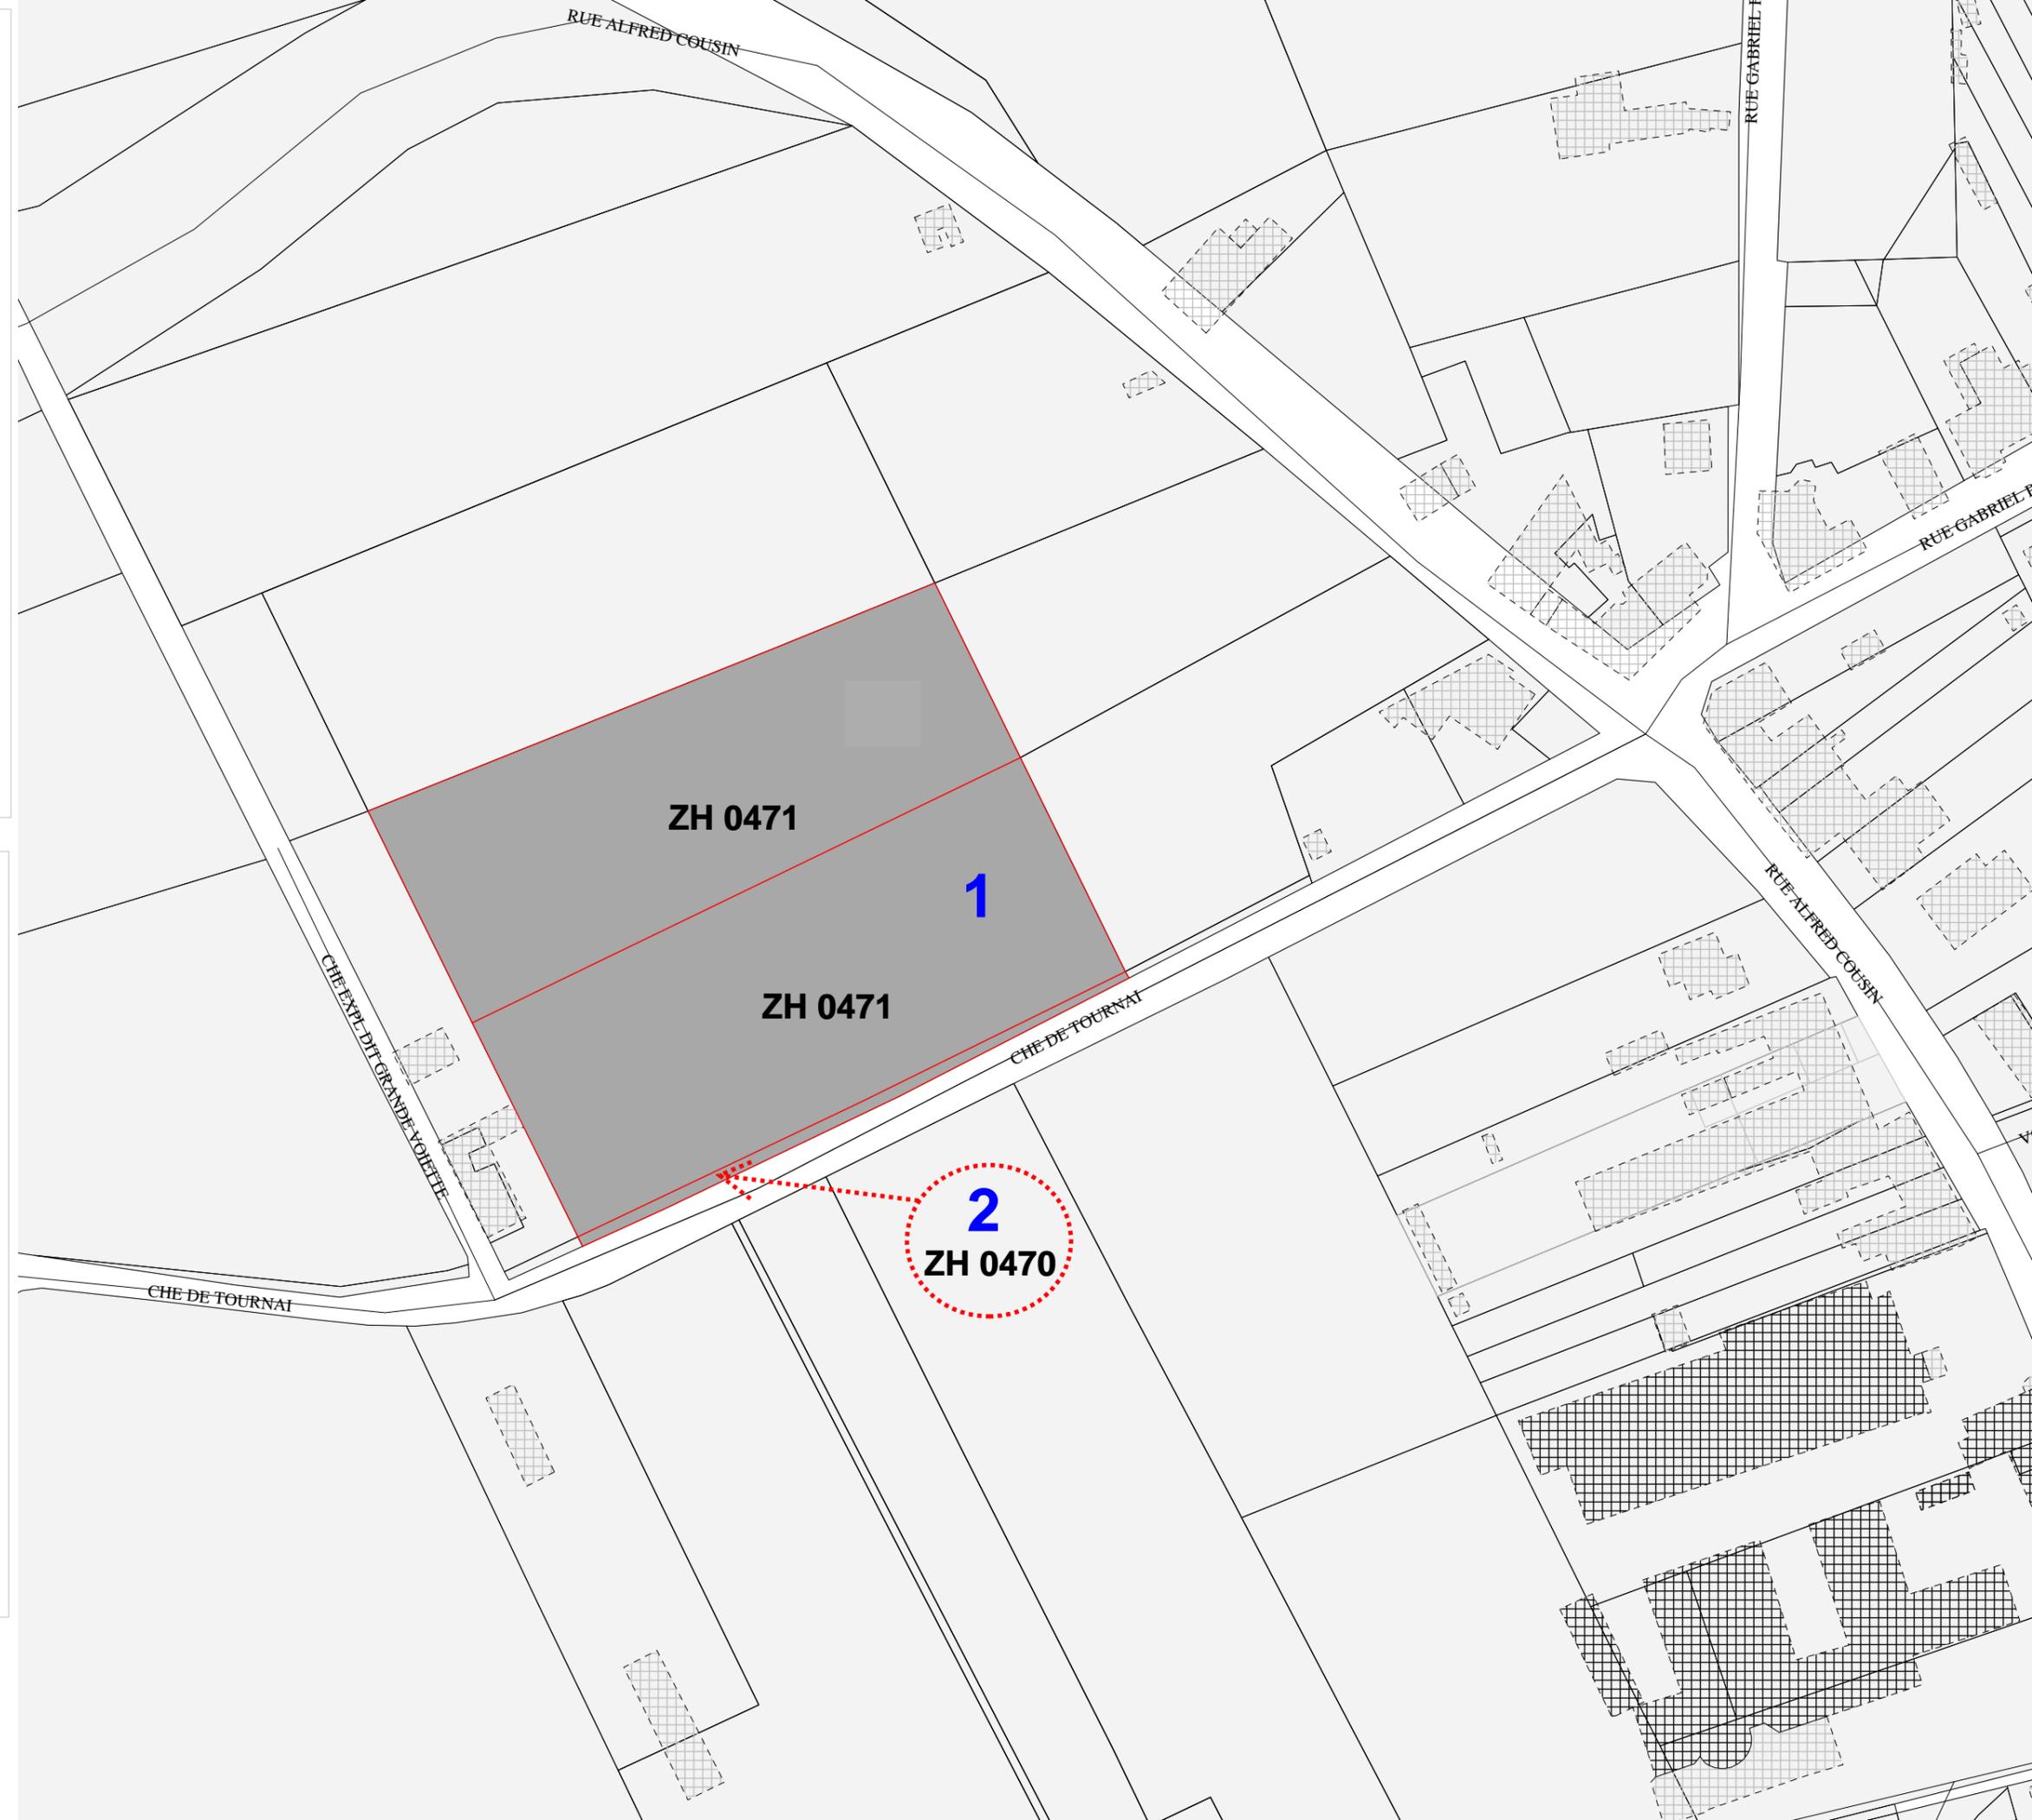

Commune de FRETIN

ETAT PARCELLAIRE

N° du plan parcelaire	Propriétaires inscrits à la matrice cadastrale	Indications cadastrales			Contenance portée à la matrice cadastrale			Nature de l'emprise	Surfaces à acquérir			Propriétaires réels inscrits aux hypothèques	Occupation
		Section	N°	Adresse de l'immeuble ou lieudit	HA	A	CA		HA	A	CA		
1	<ul style="list-style-type: none"> <li>Madame VERHAEGHE née DIDDEN Philomène</li> </ul>	ZH	471	Bas du Moulin « Chemin de Tournai »	0	74	68	P	0	38	80	<p>- Madame VERHAEGHE née DIDDEN Philomène demeurant 25 rue des Prévoyants 59370 MONS EN BAROEUL</p> <p>Attestation après décès établie par Maître DELOMMEZ, notaire à VILLENEUVE D'ASCQ (59), le 19 décembre 1984. Publication aux hypothèques de LILLE II, le 14 février 1985, Volume 7207 n°9.</p> <p>Acte rectificatif de désignation cadastrale établi par Maître DELEPIENE notaire à PONT A MARCQ (59), le 3 décembre 1986. Publication aux hypothèques de LILLE II, le 8 janvier 1987 Volume 8172 n°31.</p> <p>Procès verbal de cadastre du 6 mai 1992. Publication aux hypothèques de LILLE II, le 14 mai 1992 Volume 92P n°5221.</p>	Madame QUIQUE MEERSSEMEN demeurant 72 rue Léon Gambetta 59273 FRETIN

Commune de FRETIN

ETAT PARCELLAIRE

N° du plan parcelaire	Propriétaires inscrits à la matrice cadastrale	Indications cadastrales			Contenance portée à la matrice cadastrale			Nature de l'emprise	Surfaces à acquérir			Propriétaires réels inscrits aux hypothèques	Occupation
		Section	N°	Adresse de l'immeuble ou lieudit	HA	A	CA		HA	A	CA		
2	<ul style="list-style-type: none"> <li>Madame VHERHAGHE née DIDDEN Philomène</li> </ul>	ZH	470	Bas du Moulin « Chemin de Tournai »		1	27	T	1	27		<p>- Madame VERHAEGHE née DIDDEN Philomène demeurant 25 rue des Prévoyants 59370 MONS EN BAROEUL</p> <p>Attestation après décès établie par Maître DELOMMEZ, notaire à VILLENEUVE D'ASCQ (59), le 19 décembre 1984. Publication aux hypothèques de LILLE II, le 14 février 1985, Volume 7207 n°9.</p> <p>Acte rectificatif de désignation cadastrale établi par Maître DELEPIENE notaire à PONT A MARCQ (59), le 3 décembre 1986. Publication aux hypothèques de LILLE II, le 8 janvier 1987 Volume 8172 n°31.</p> <p>Procès verbal de cadastre du 6 mai 1992. Publication aux hypothèques de LILLE II, le 14 mai 1992 Volume 92P n°5221.</p>	Madame QUIQUE MEERSSEMEN demeurant 72 rue Léon Gambetta 59273 FRETIN